


# VILA DESTINO, ROŽNA DOLINA

## Situacija

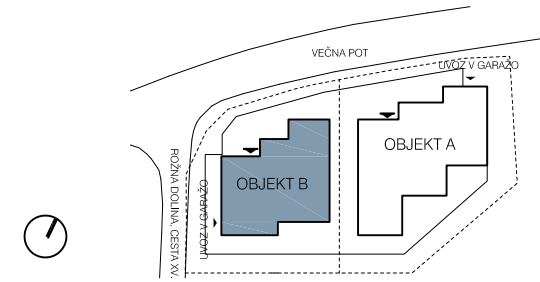

## OBJEKT B

Stanovanje: S4.B/1 4SS

## Površine

1 predsoba.....	9,37m2
2 hodnik.....	4,00m2
3 bivalni prostor.....	39,83m2
4 spalnica.....	16,20m2
5 soba.....	10,21m2
6 soba.....	10,50m2
7 kopalnica.....	5,38m2
8 utility.....	2,12m2
9 wc.....	3,56m2
10 shramba.....	2,60m2

SKUPAJ..... 103,77m2

10 balkon (nadkrit)..... 17,30m2

shramba št. 03 B..... 5,10m2



parkirni prostor št. 9 (12,5m2)..... 1kos

parkirni prostor št. 10 (14,2m2)..... 1kos

## Položaj



## Prerez

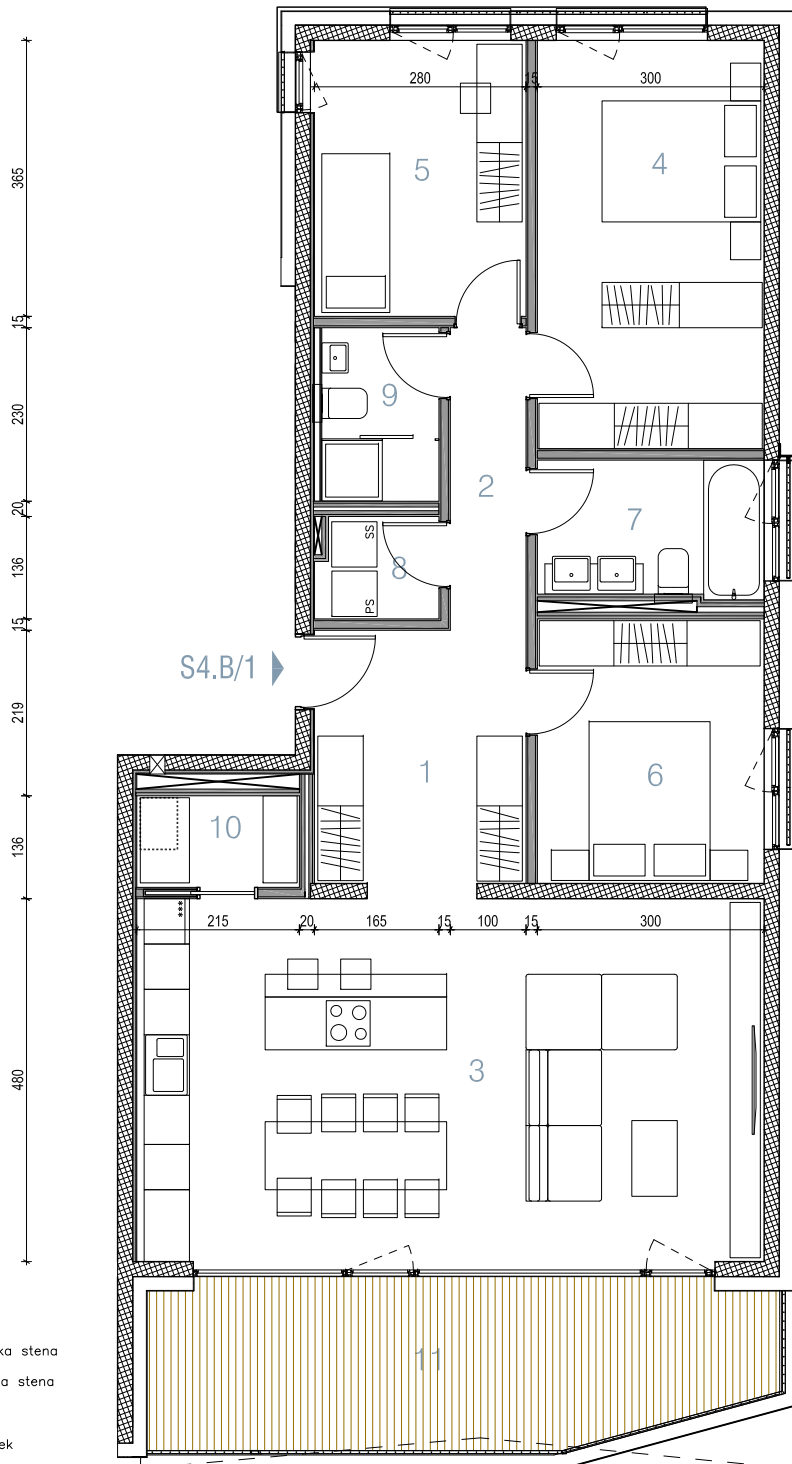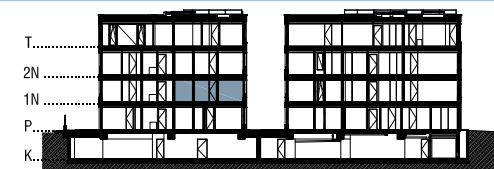

- LEGENDA:
- armiranobetonska stena
  - mavčnokartonska stena
  - plinski kotel
  - instalacijski jašek

OPOMBA:  
 Vsa oprema, razen elementov sanitarne keramike, je risana informativno.  
 Pozicija, velikost in oblika sanitarnih elementov in grelnih teles ter širina vrat in debelina sten so risani informativno.  
 Velikost in način polaganja keramike in zunanjih tlakov sta risana informativno.  
 Investitor si pridržuje pravico do sprememb, ki ne vplivajo na funkcionalnost stanovanja.

