


VILA DESTINO, ROŽNA DOLINA

Situacija

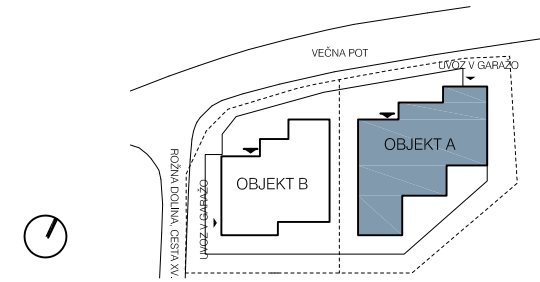

OBJEKT A

Stanovanje: S9.A/3 2SS

Površine

1 predsoba.....	2,71m2
2 wc.....	2,00m2
3 bivalni prostor.....	69,25m2
4 garderoba 1.....	9,55m2
5 spalnica.....	13,68m2
6 kopalnica.....	7,60m2
7 garderoba 2.....	6,02m2
8 utility.....	3,95m2

SKUPAJ.....114,76m2


9 terasa (odkrita).....77,50m2

shramba št. 01 A.....10,10m2



parkirni prostor št. 9 (15,0m2).....1kos

parkirni prostor št. 10 (12,88m2).....1kos

Položaj

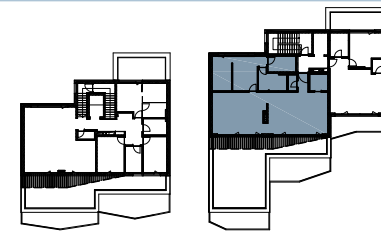

Prezrez

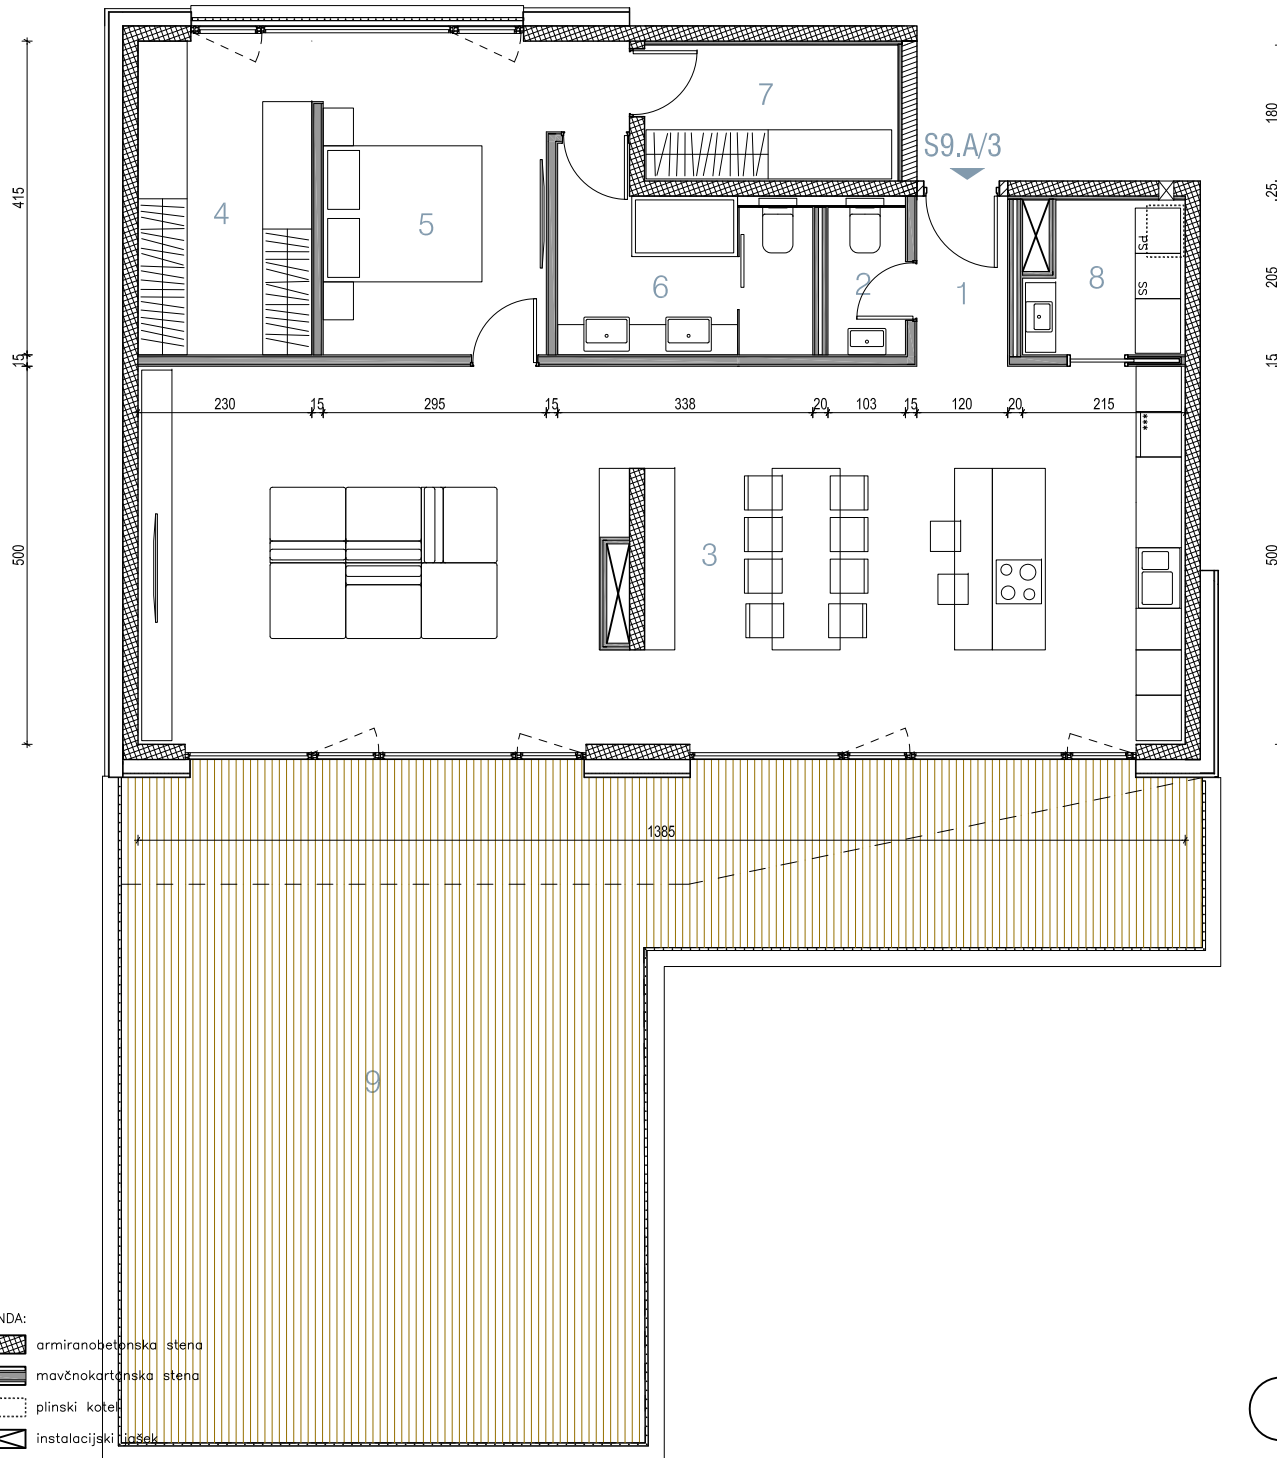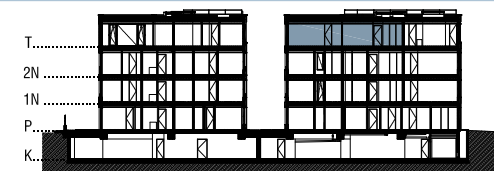

LEGENDA:

- armiranobetonska stena
- mavčnokartonska stena
- plinski kotel
- instalacijski liček

OPOMBA:

Vsa oprema, razen elementov sanitarne keramike, je risana informativno.
 Pozicija, velikost in oblika sanitarnih elementov in grelnih teles ter širina vrat in debelina sten so risani informativno.
 Velikost in način polaganja keramike in zunanjih tlakov sta risana informativno.
 Investitor si pridržuje pravico do sprememb, ki ne vplivajo na funkcionalnost stanovanja.

